


M 1: 1.000
Vorhabenbezogener Bebauungsplan
"Fa. Klaus - Gewerbegebiet Ferthofen,
1. Erweiterung" (Fassung vom 15.12.2014,
rechtsverbindlich seit 04.02.2015) mit
Änderungsgeltungsbereich

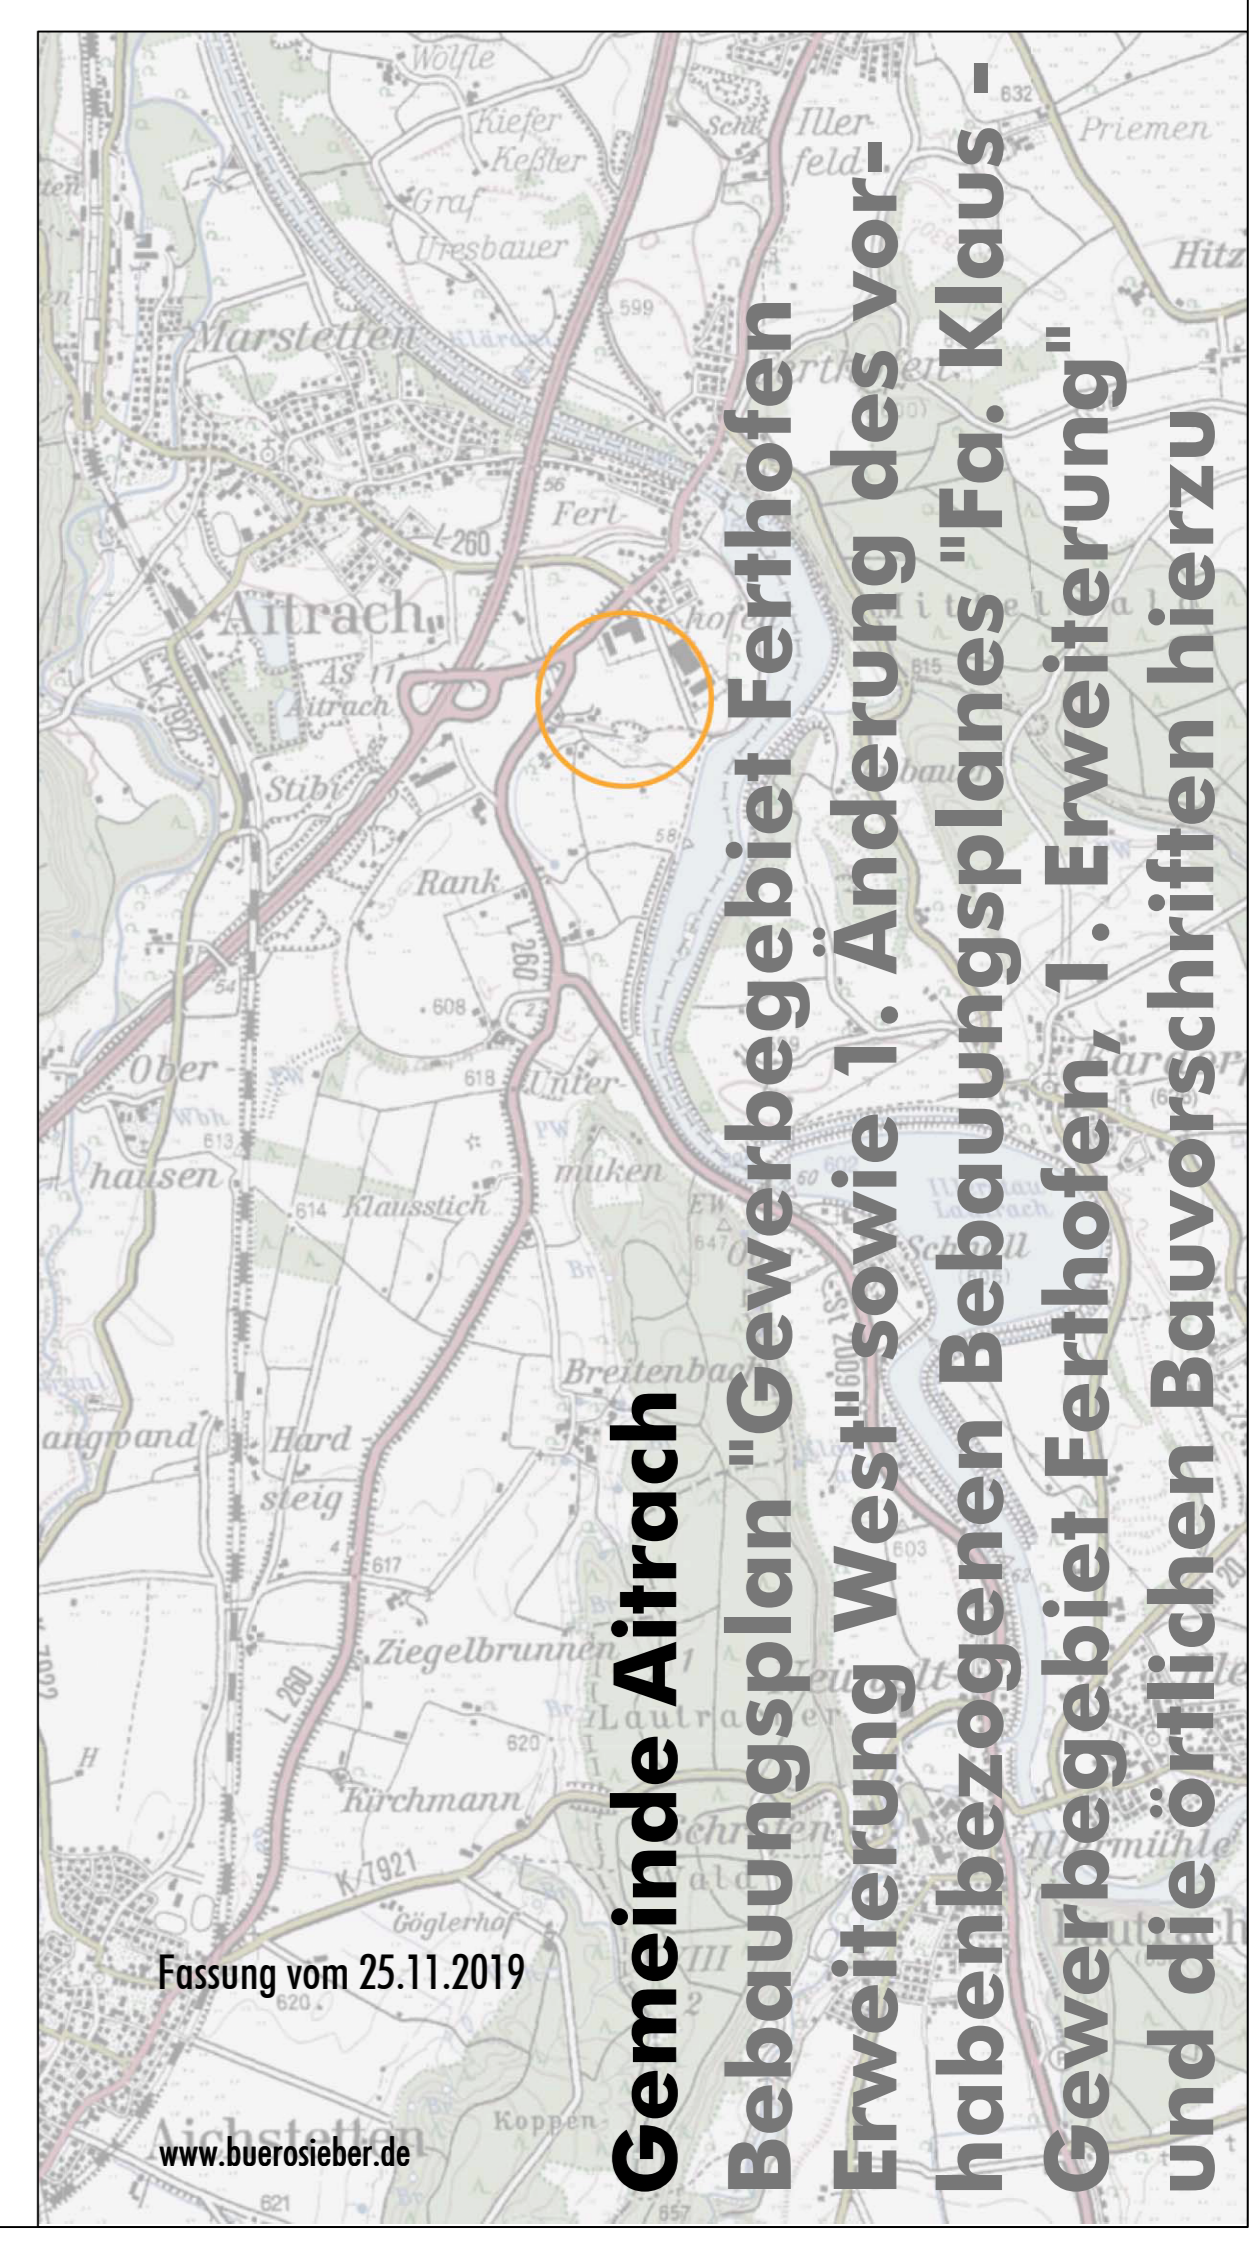

M 1: 1.000

Bebauungsplan "Gewerbegebiet Ferthofen Erweiterung West" sowie 1. Änderung des vorhabenbezogenen Bebauungsplanes "Fa. Klaus - Gewerbegebiet Ferthofen, 1. Erweiterung" und die örtlichen Bauvorschriften hierzu